



مكتب رمك للاستشارات الهندسية
Office Ramak For Engineering Consultancy
تصميم - إشراف - تخطيط عمالي - إدارة مشاريع

الهاتف : 0566157166 ، الفاكس : 056614479 ، الإدارة : info@ramakcompany.com

جودة أمانة



شركة طرق الرياض للمقاولات
RIYADH ROAD CONTRACTING CO.

اعمال ممرات المشاة للمخطط رقم (10)

P.S 16

رقم

طلب فحص اعمال

الامير فواز

الحي

2024/7/22

التاريخ / الوقت

☐ إعادة تقديم

☒ تقديم جديد

اسم الشارع:	منطقة الحدائق رقم 2	من :	إلى :
-------------	---------------------	------	-------

نوع العمل :

حفر مسار البلدورة	فرشة نظافة البلدورة	تركيب البلدورة	تنزيل طبقة صب بيس	فرشة رمل للبلاط المتداخل	تركيب البلاط المتداخل
✓	✓	✓	✓	✓	✓

تحية طيبة وبعد ،،،

السيد / مدير المشروع الاستشاري

يرجى معاينة الاعمال المذكور ببيانها مع مندوب المقاول

المراقب



تم استلام الاعمال

-1



تم رفض الاعمال

-2

الاسم :

التوقيع :

المساح



تم استلام الاعمال

-1



تم رفض الاعمال

-2

الاسم :

التوقيع :

سبب الرفض :



السطح غير جاهز



خطأ في الاحداثيات



خطأ في التركيب



خطأ في المناسيب

الملاحظات : تم اضافته سلام للبحر بسبب نزول الجناح بسبب الجدران

منهجه من الطريق



الاستشاري

م/ فهمي عبدالله

التوقيع



المقاول

م/ محمد فوري

التوقيع

المملكة العربية السعودية
أمانة جدة
الإدارة العامة لشركات والتخطيط

جدة

المطور / شركة ساني العامرية



الاستشاري العام / الأبنية والاستشارات الهندسية



الاستشاري / مكتب ريك للاستشارات الهندسية



المقاول / شركة طرق الرياض للمقاولات




شركة طرق الرياض للمقاولات
RIYADH ROADS CONTRACTING CO.




P.N:


St. B10-1

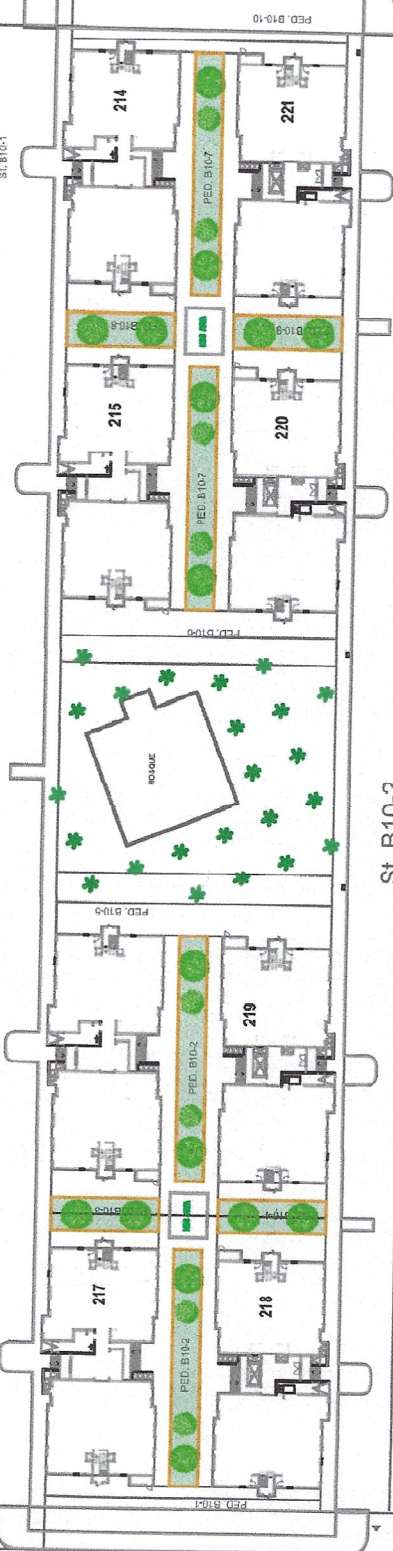


St. B10-2

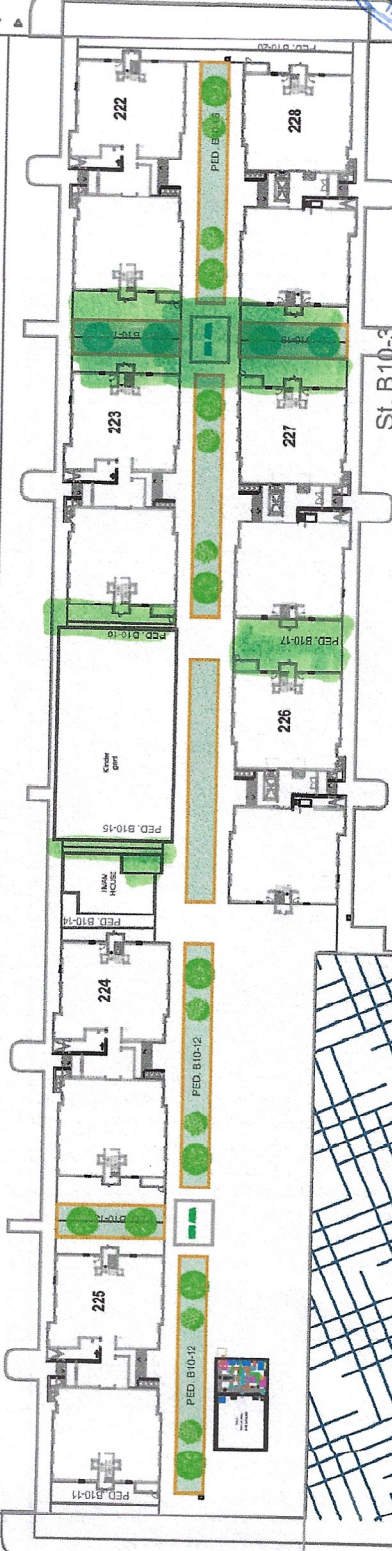

St. B10-3

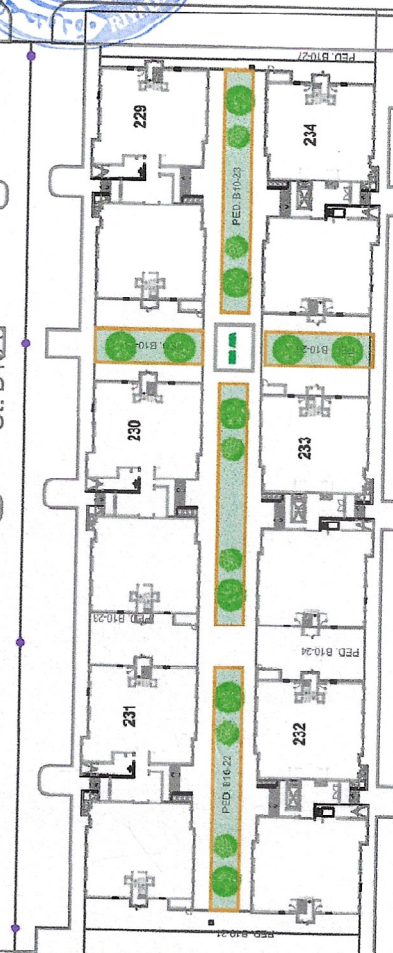

St. B10-4

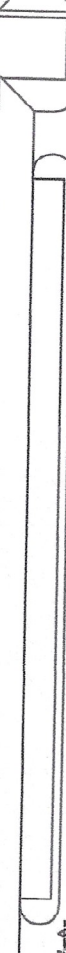

EXIST.

EXIST.

